



Tegnforklaring	Prosjektert	Eksisterende
Senterlinje	—	—
Veg	—	—
Rabatt	—	—
Envegsregulert sykkelveg	—	—
Fortau	—	—
Plattform - kantstopp	—	—
Sikt	—	—
Fremtidig løsning Fabrikkgaten - planlegges av SVV	—	—
Bygg bevares	—	—
Bygg nytt	—	—
Bygg	—	—
Veglinjer	—	—
Eiendomsgrenser	—	—

02	Oppdatert grunnlag	NOINVA	NOSILR	NOROKA	16.08.2024
01	Justert nordre avkjørsel, eiendomsgrenser, oppdatert grunnlag	NOINVA	NOSILR	NOROKA	19.06.2024
Rev Revisjonsgelder		Utført	Kontr.	Godkjent	Dato
Prosjektnavn: Fabrikkgaten 3-5		Tegningsdato		10.11.2023	
Oppdragsgiver: Luna AS		Prosjektleder		Erling Mathiesen	
Kanalveien		Prosjektnummer		10231760	
Plan og profil		Målestokk		1:500 / 1:100	
		Koordinatsystem		UTM32	
		Vertikalsystem		NN2000	
		Arkformat		A1	
		Statuskode		Y	
		Fagkode		Planforslag	
		Tegningstatus		Revisjon	
		Revisjon		02	
Utført av	Kontrollert av	Godkjent av	Tegningsnr	C001	
NOINVA	NOSILR	NOROKA			


Normalprofil Kanalveien

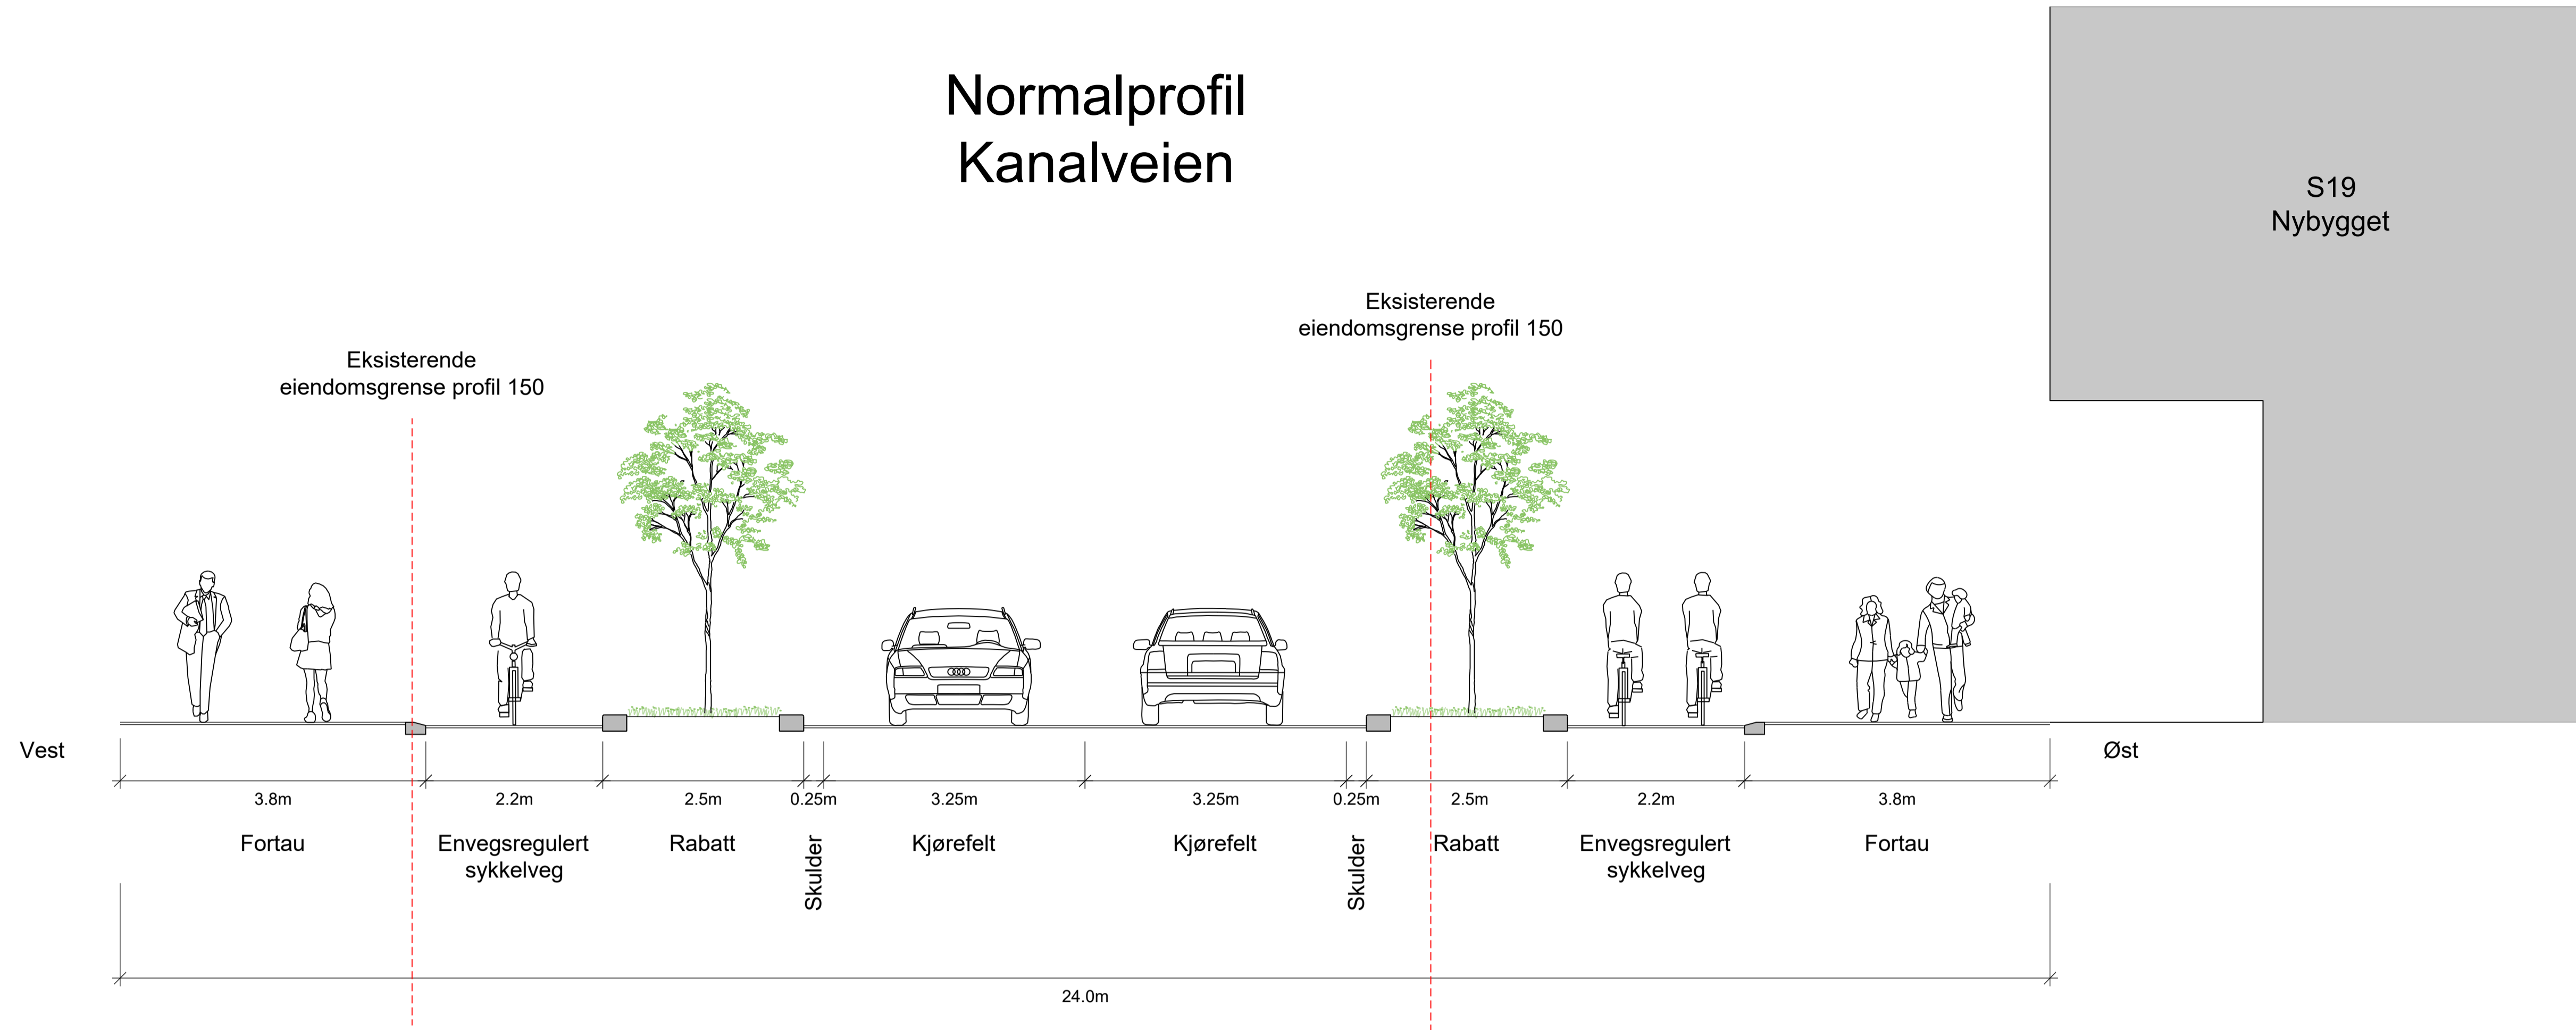

Normalprofil varelevering Kanalveien

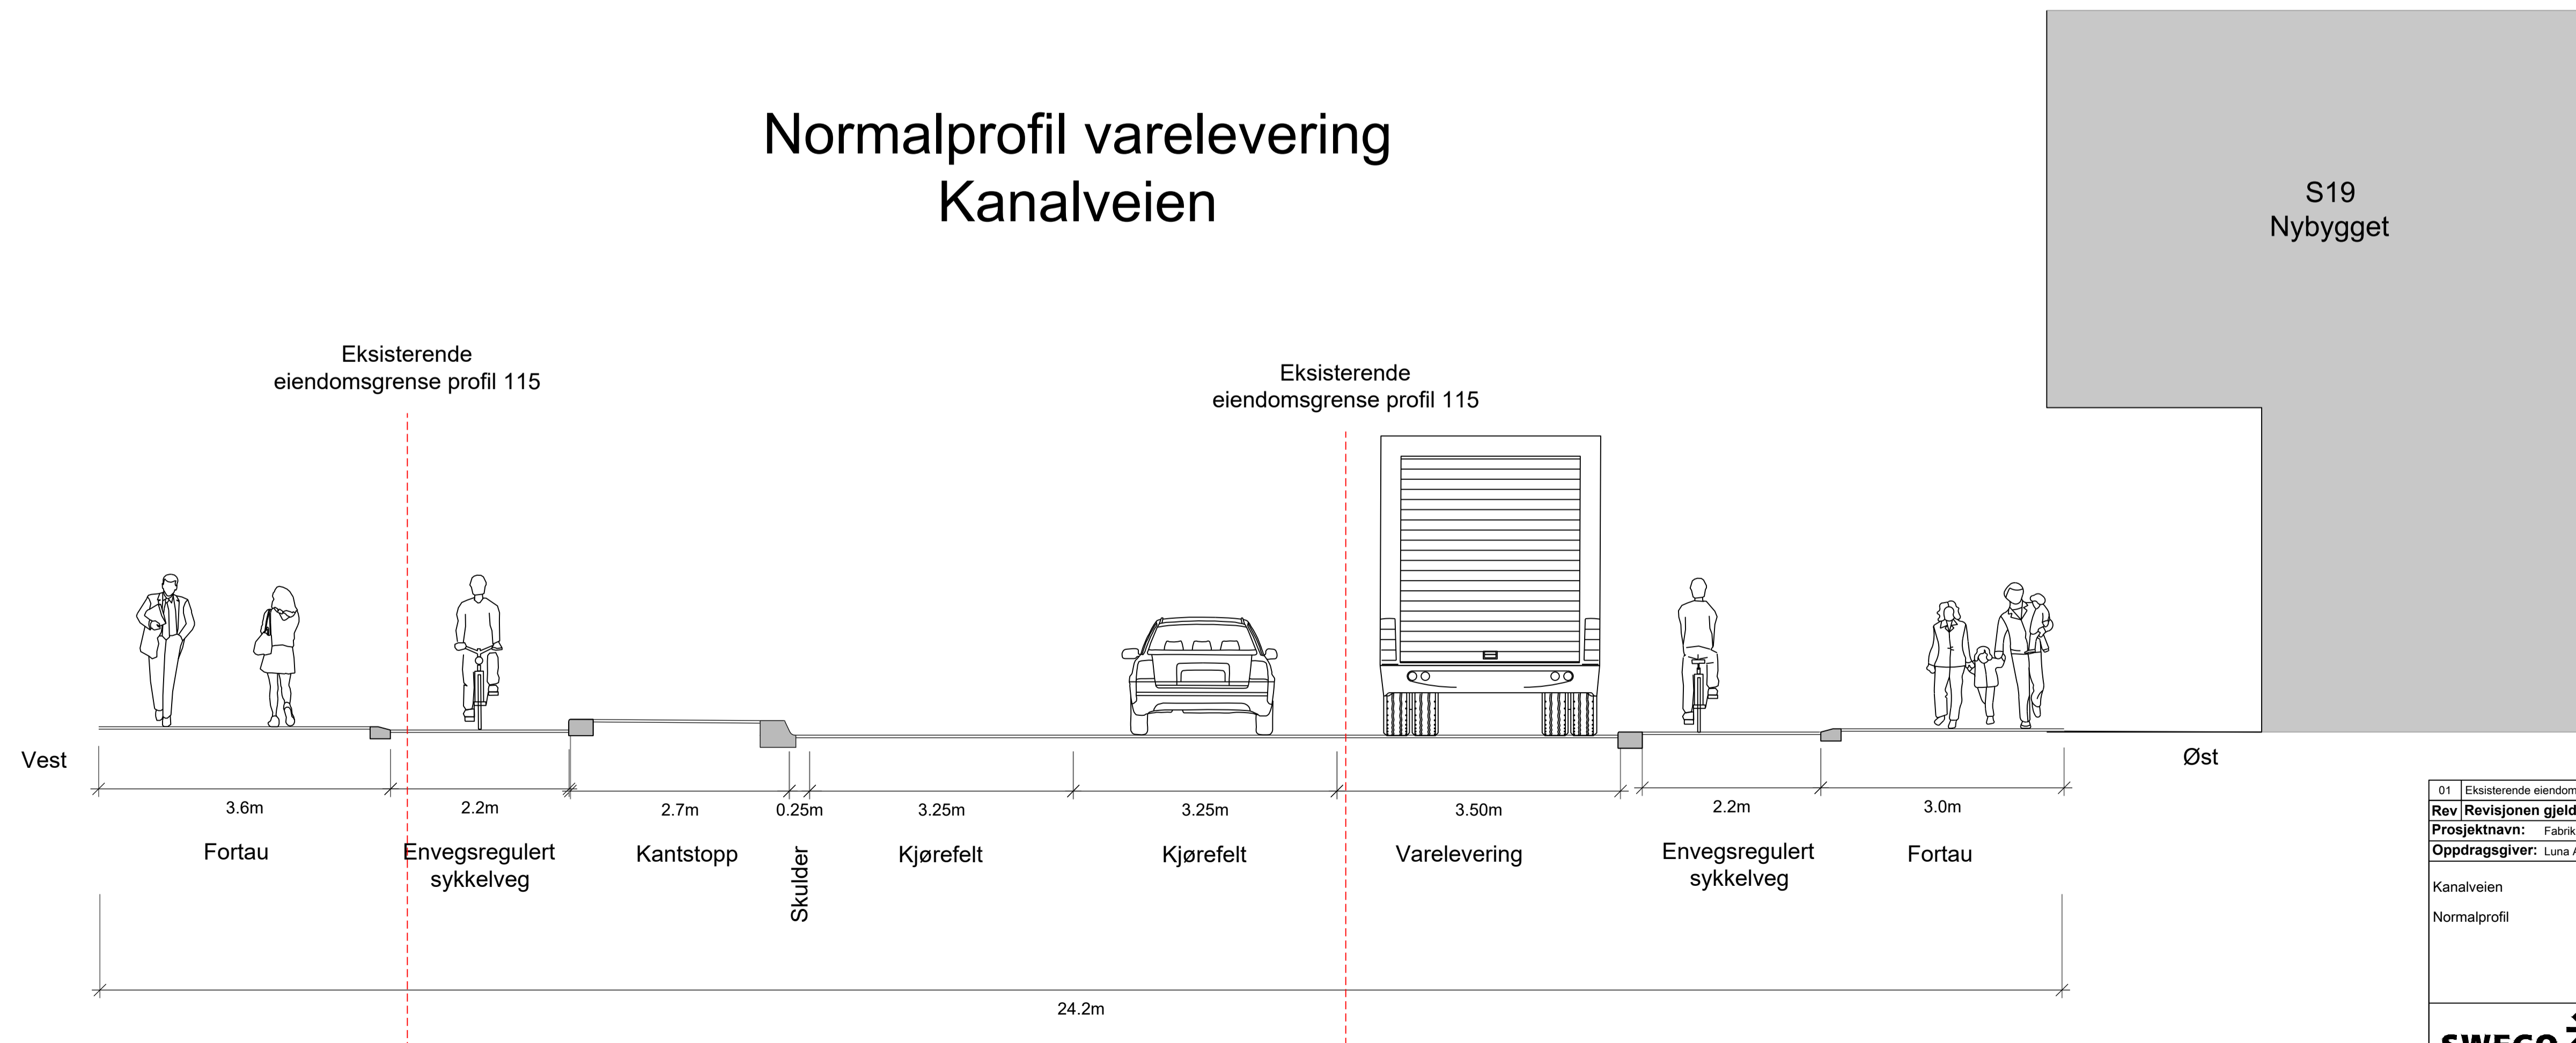

01	Eksisterende eiendomsgrenser lagt inn	NOINVA	NOSILR	NOROKA	19.06.2024
Rev	Revisjonen gjelder	Utført	Kontr.	Godkjent	Dato
Prosjektnavn: Fabrikkgaten 3-5		Tegningsdato: 10.11.2023			
Oppdragsgiver: Luna AS		Prosjektleder: Erling Mathiesen			
Kanalveien		Prosjektleder: Roger Kaspersen			
Normalprofil		Målestokk: 1:50			
		Koordinatsystem: UTM32			
		Vertikalsystem: NN2000			
		Arkformat: A1			
		Statuskode:			
		Fagkode: Y			
		Tegningstatus: Planforslag			
		Revisjon: 01			
Utført av	Kontrollert av	Godkjent av		Tegningsnr	
NOINVA	NOSILR	NOROKA		F001	

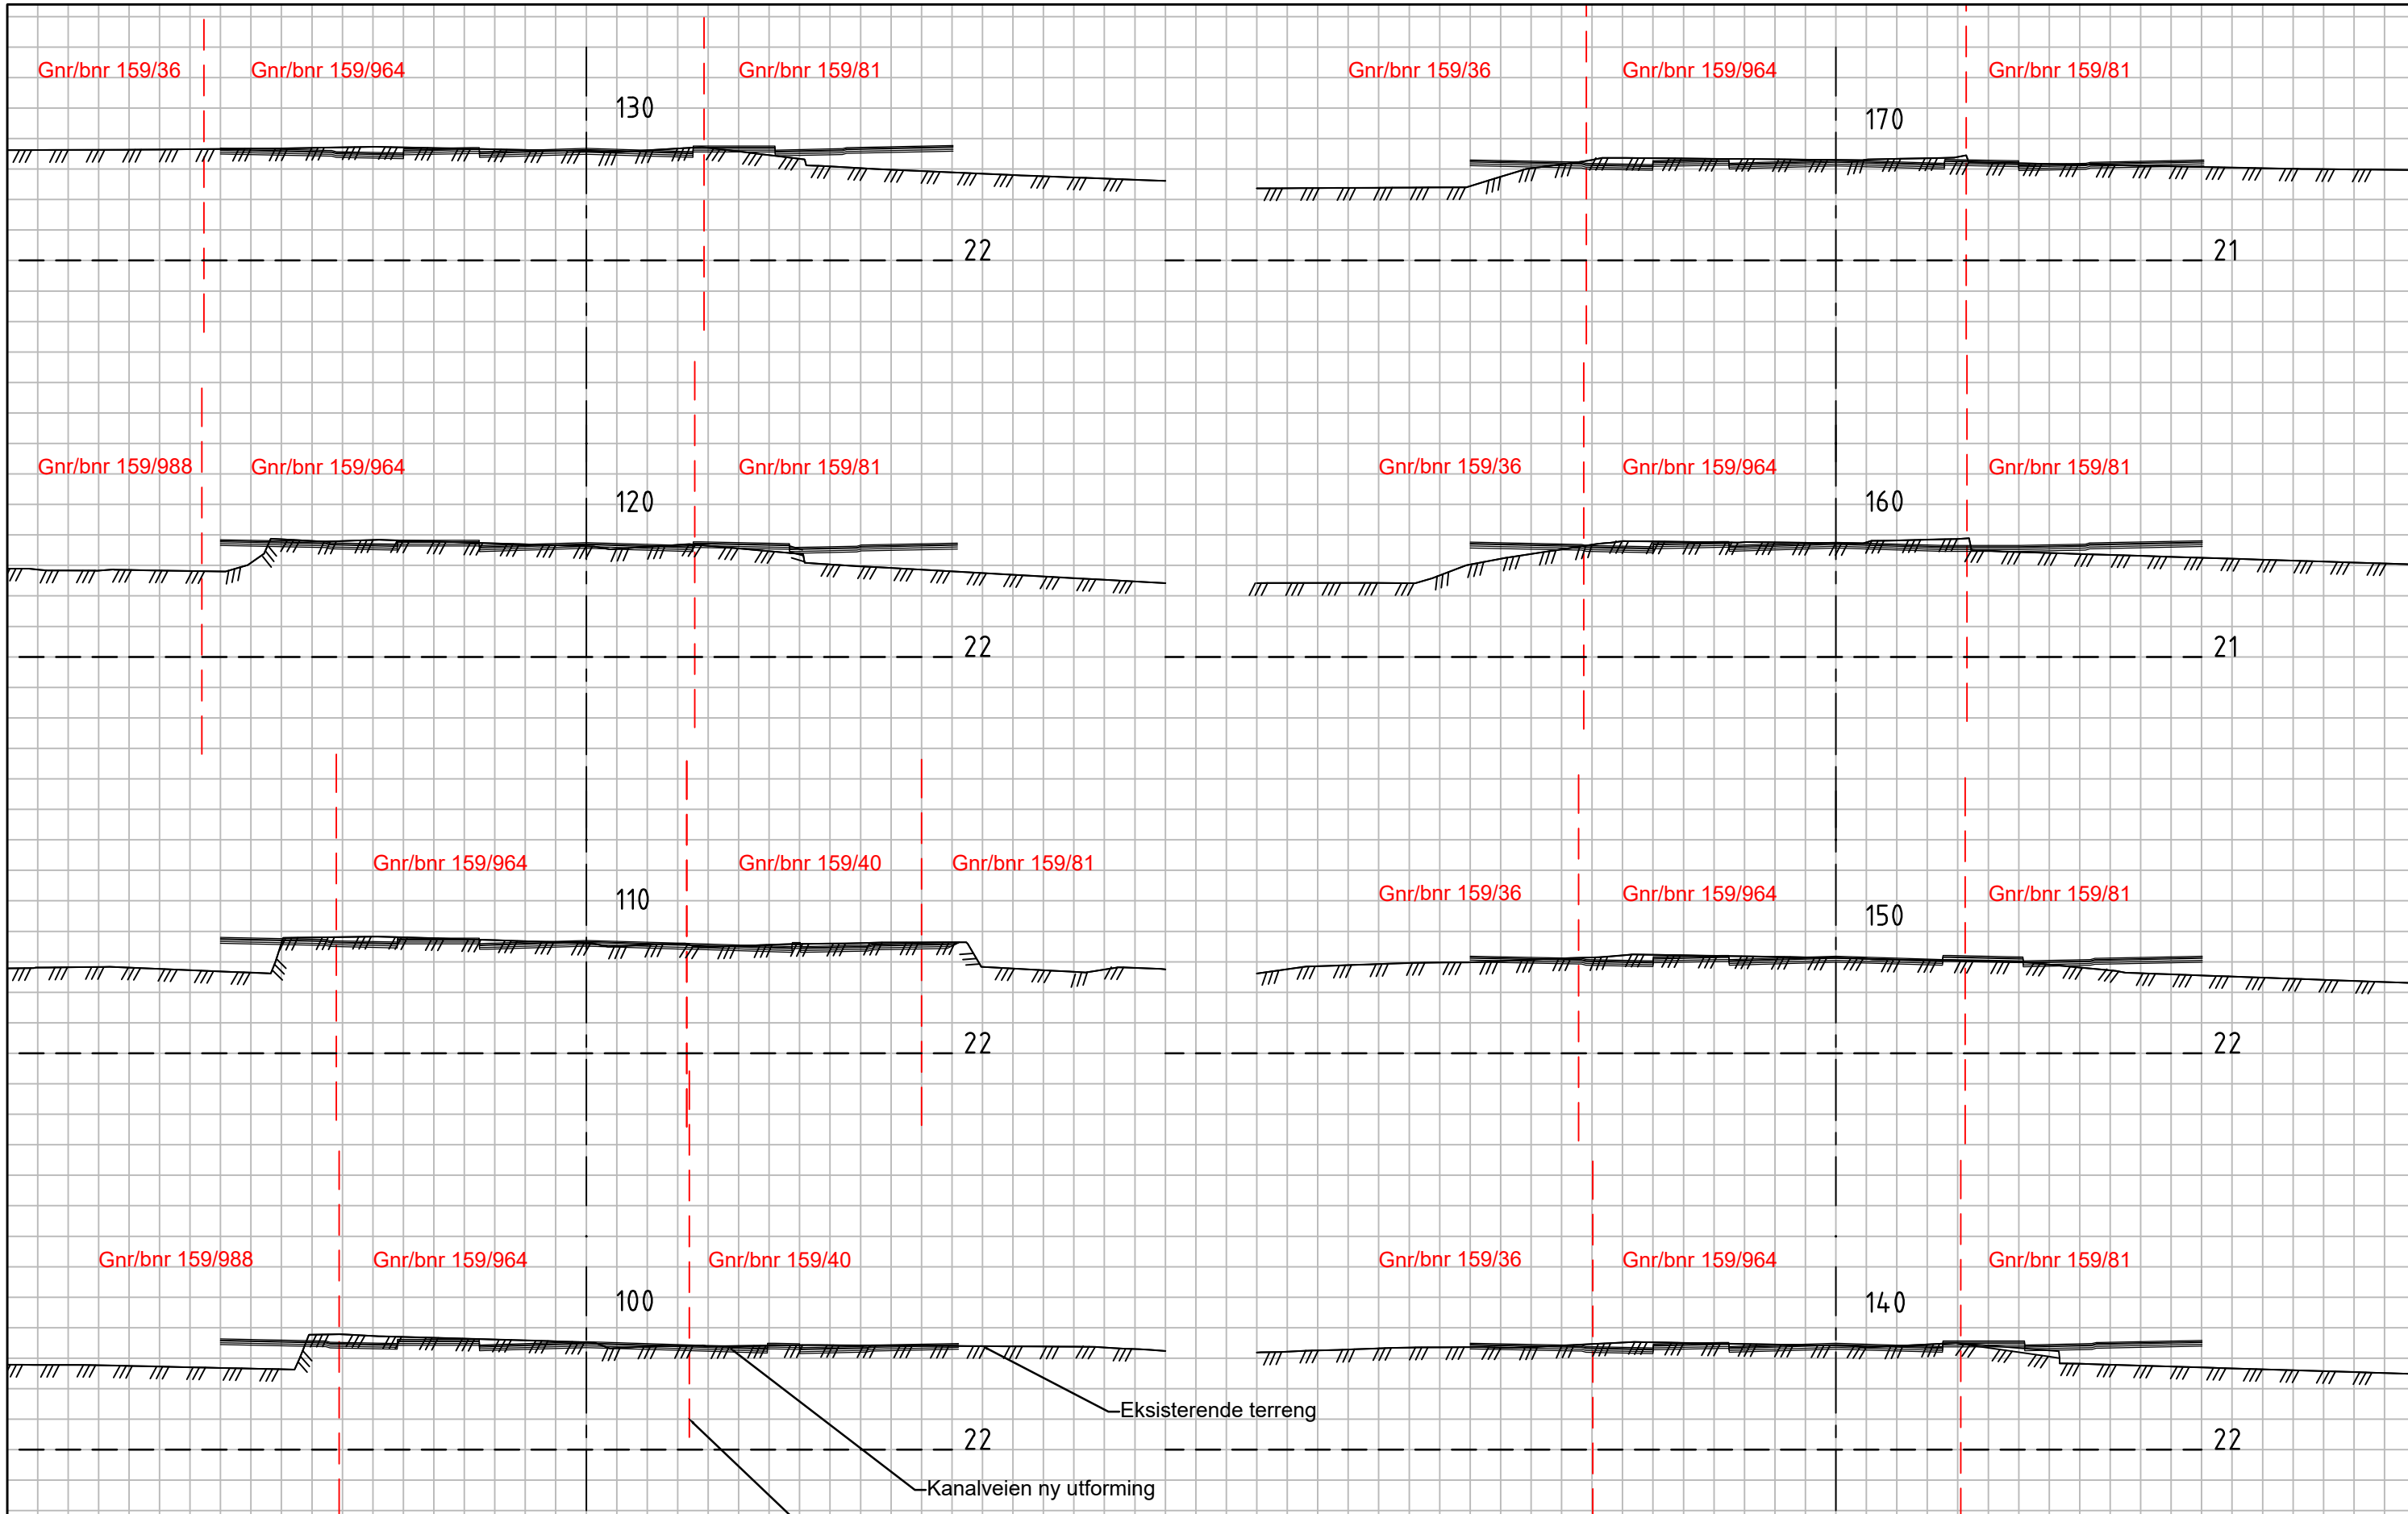

Rev	Revisjonen gjelder	Utført	Kontr.	Godkjent	Dato
	Prosjektnavn: Fabrikkgaten 3-5				21.06.2024
	Oppdragsgiver: Luna AS				Erling Mathiesen
	Kanalveien				Roger Kaspersen
	Tverrprofiler profil 100-170				10231760
					Målestokk 1:200
					Koordinatsystem UTM32
					Vertikalsystem NN2000
					Arkformat A1
					Statuskode
					Fagkode Y
					Tegningstatus Planforslag
					Revisjon
					Tegningsnr U002